


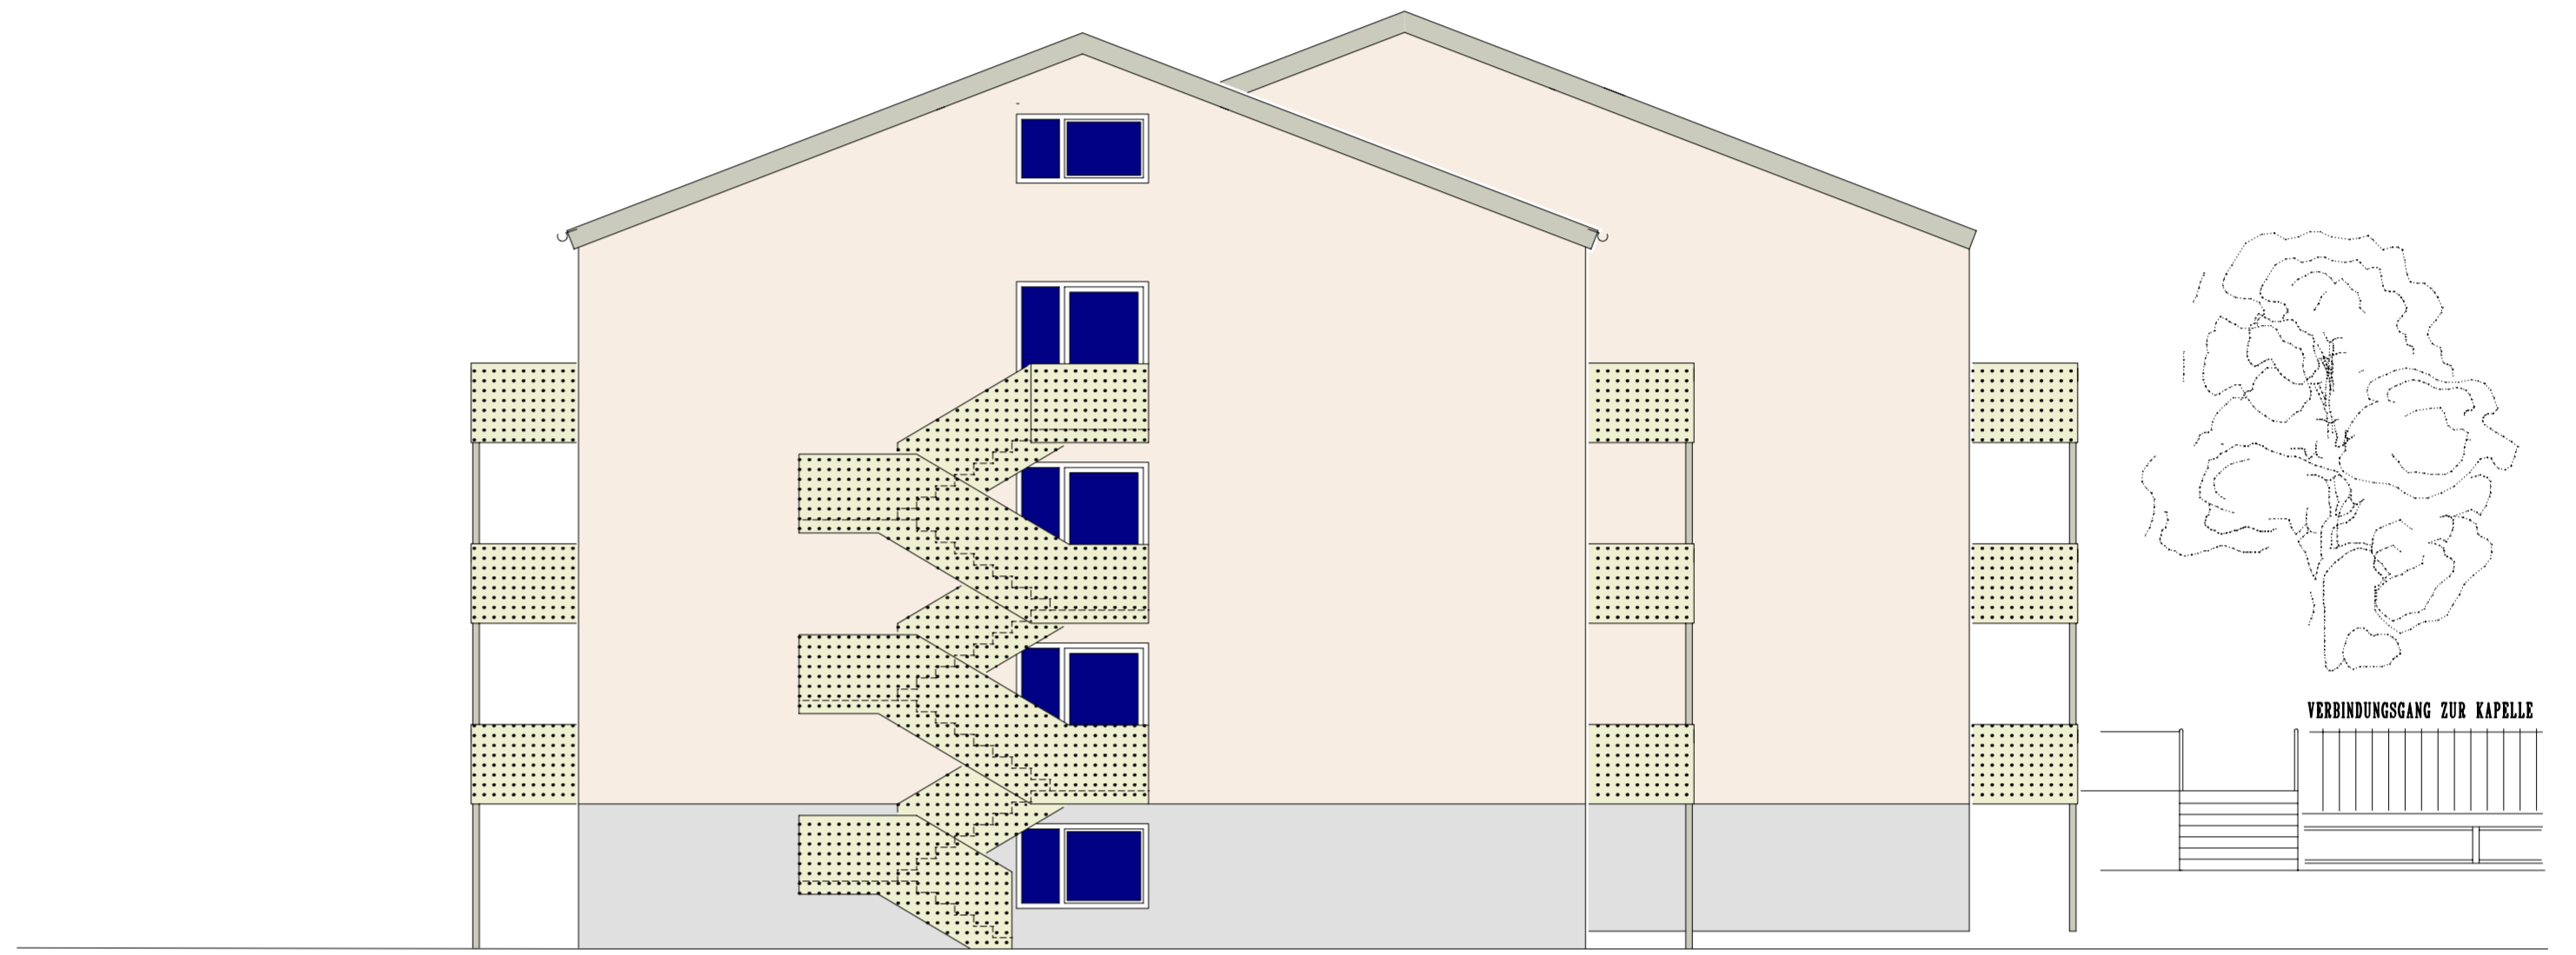

Ansicht von Süden



Ansicht von Norden



Grundriss 2.Obergeschoss

